

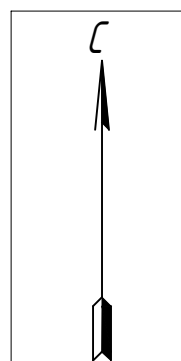
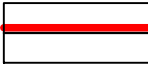
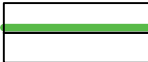
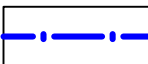
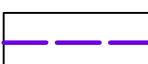


M 1:50 000

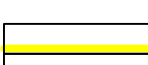


Условные обозначения:

-  Граница лицензионного участка КЕМ 42117 ТР
 Граница лицензионного участка КЕМ 01114 ТР
 Техническая граница горных работ
 Границы проектируемых отвалов
 Границы земельного отвода (проектируемые)
 Жилая застройка
 Сеть существующих автодорог
 Нормативная СЗЗ

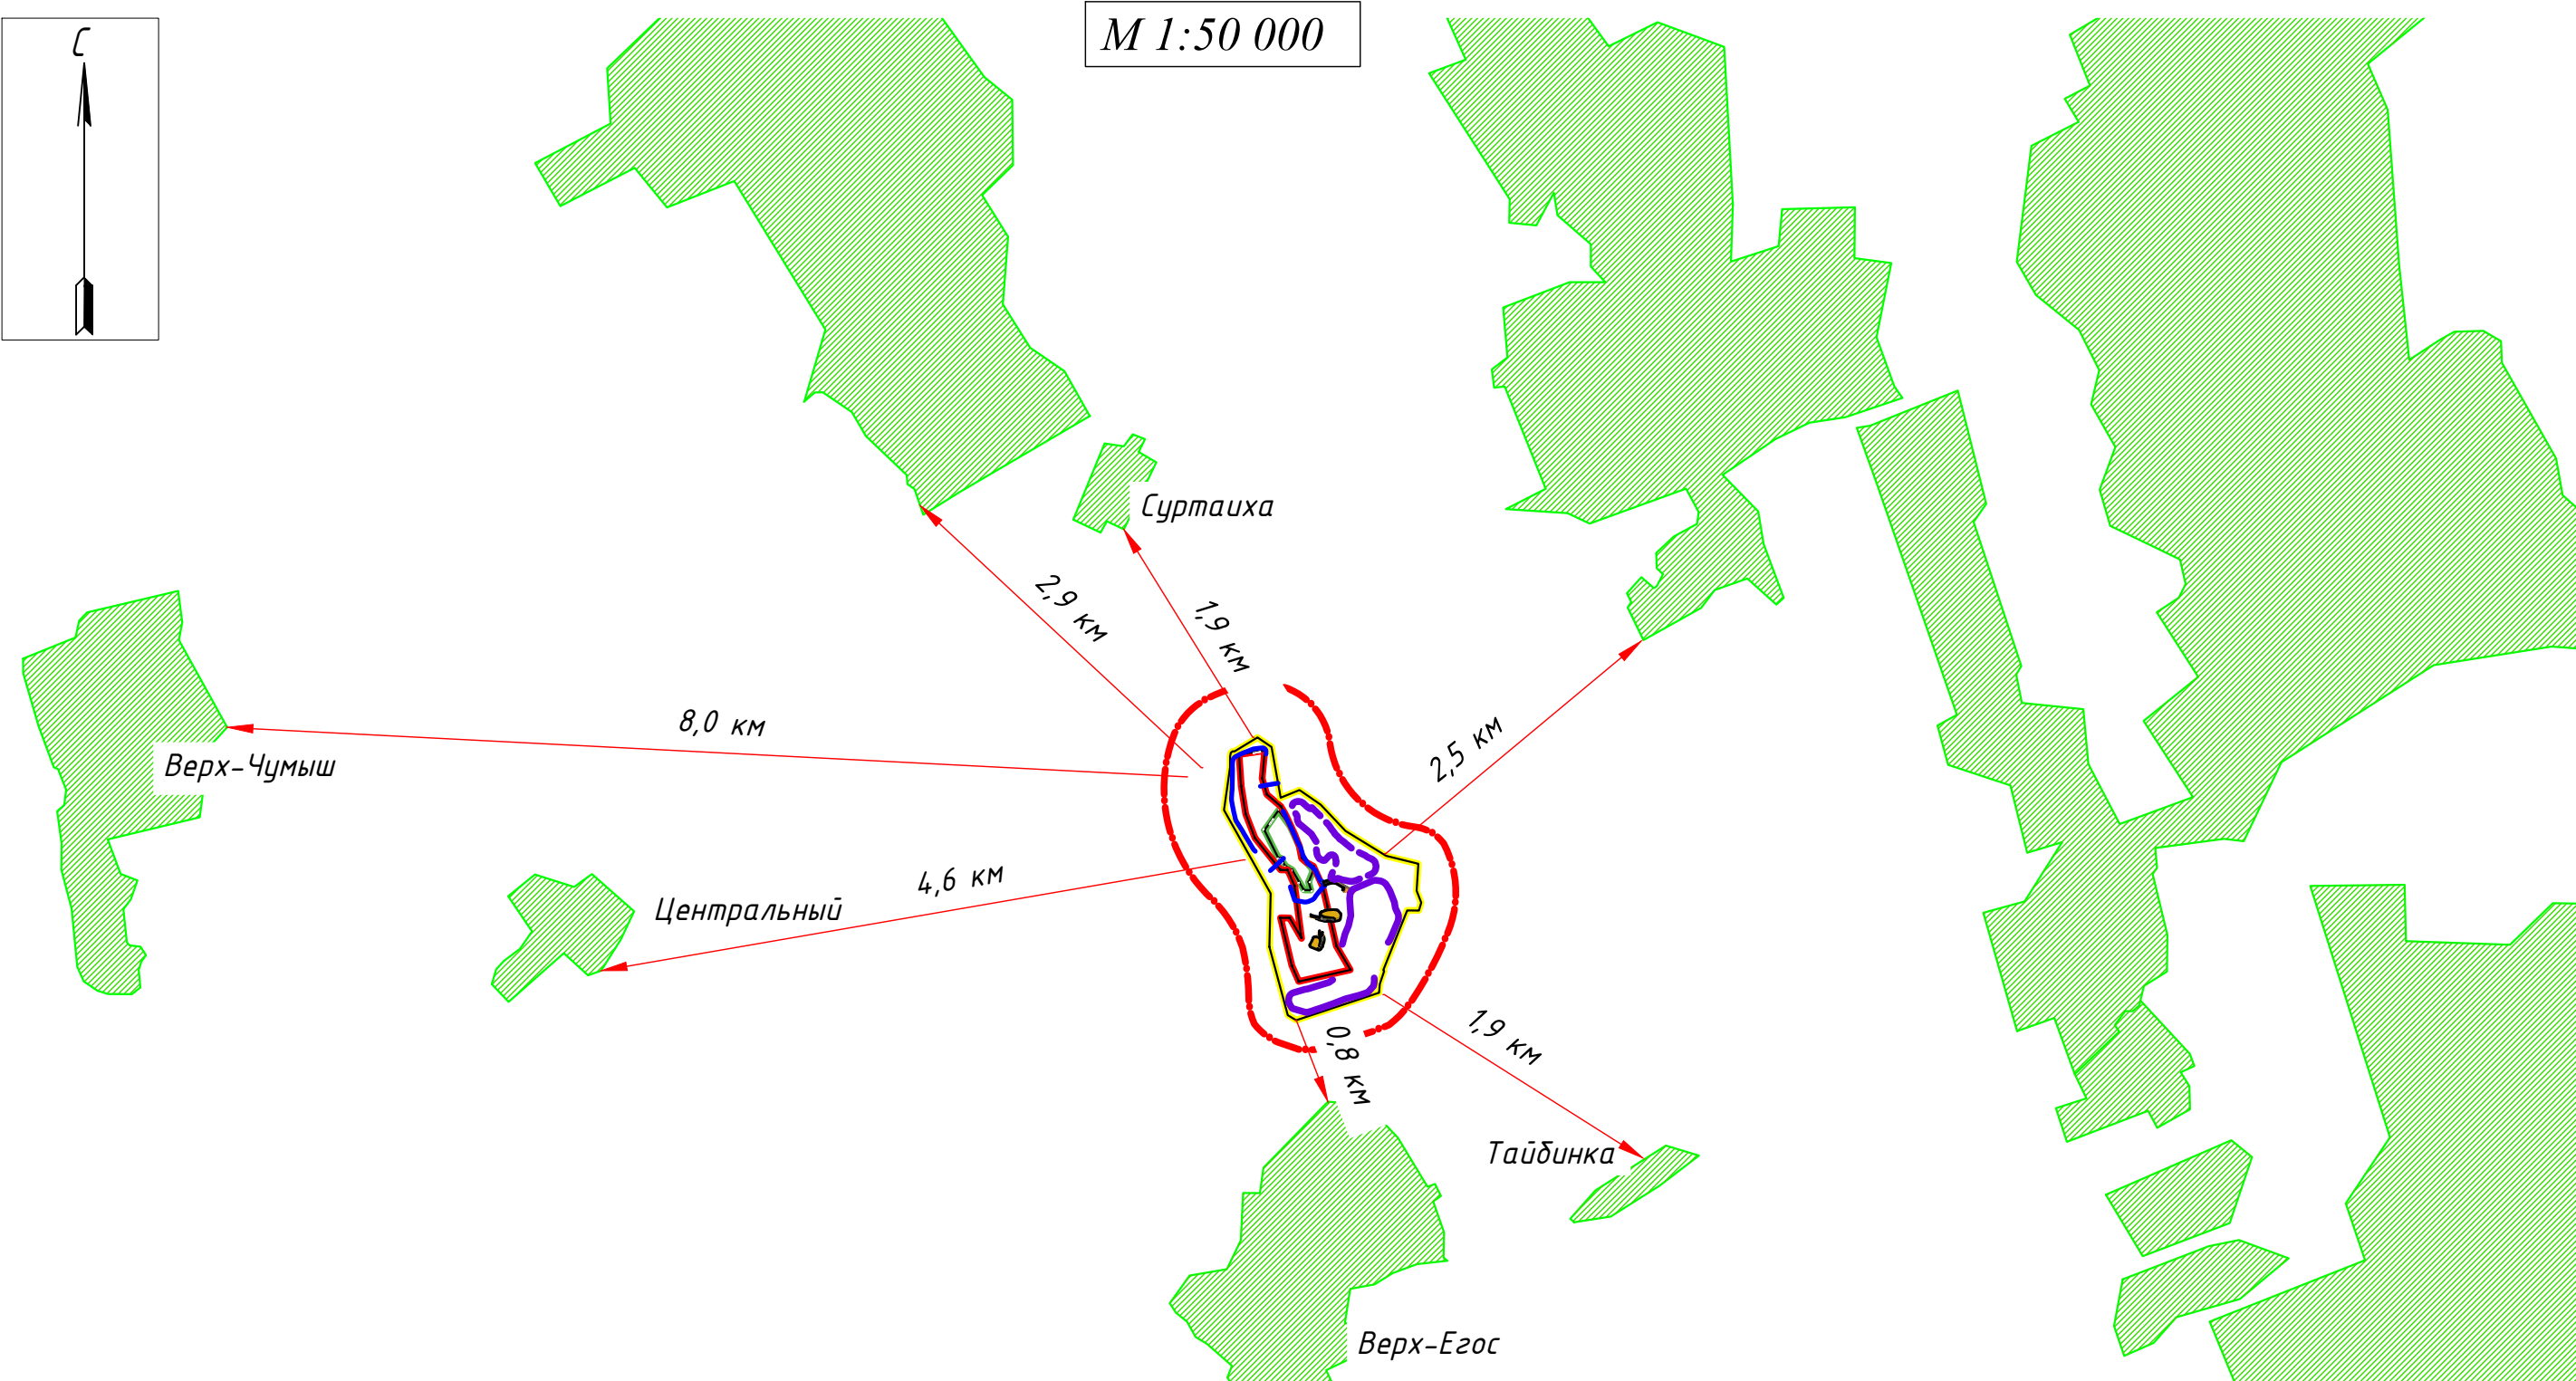

M 1:20 000

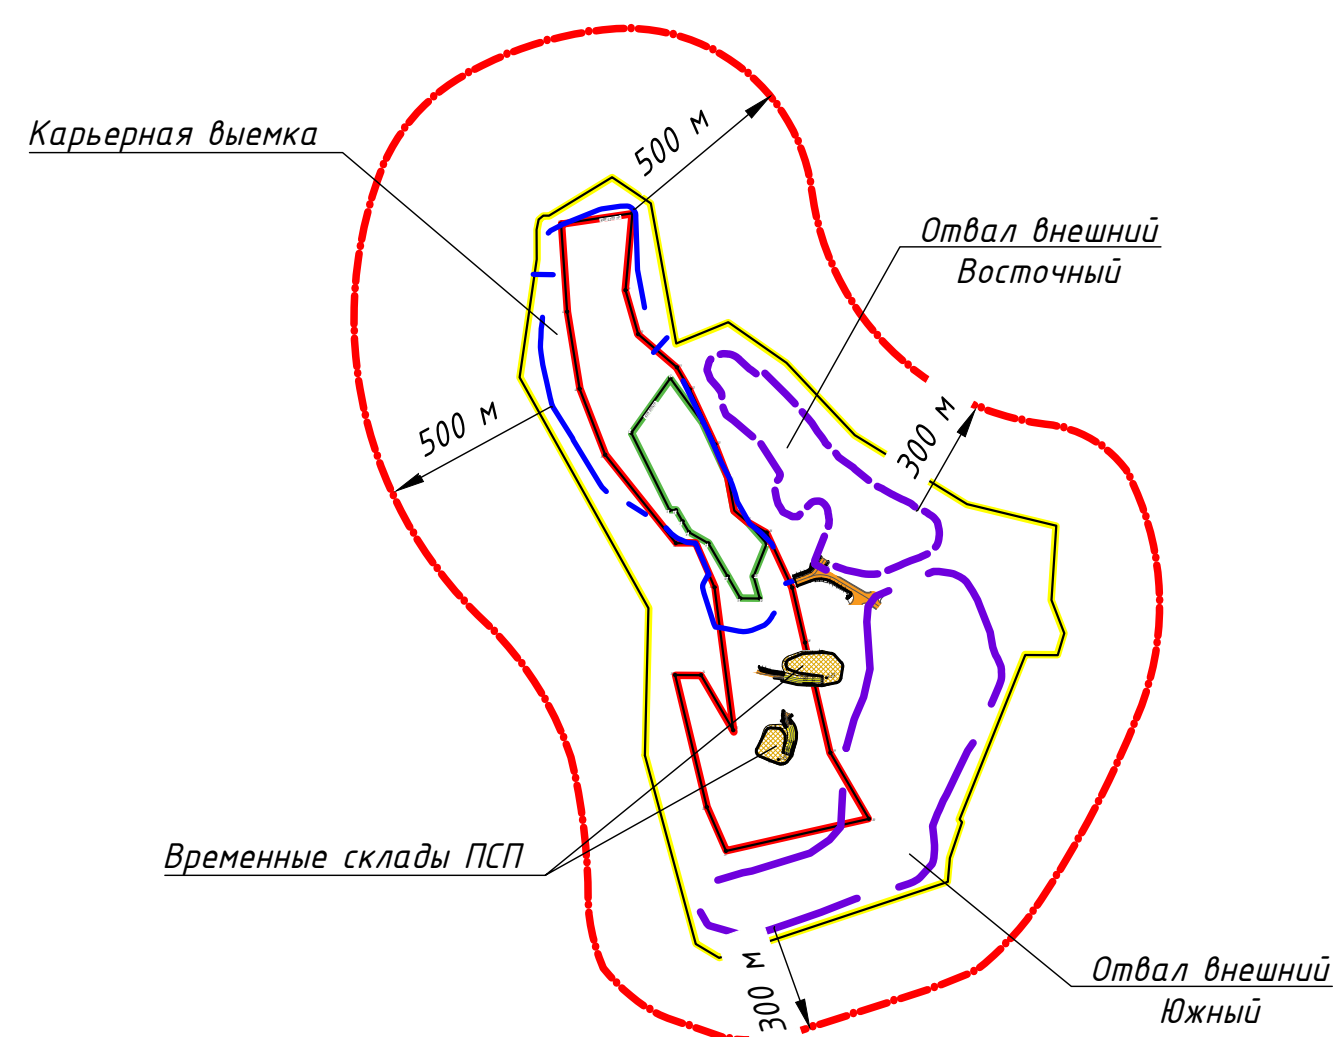

							17-19-ПЗУ		
							Исчерпывающая информация о состоянии земельного участка и объектов недвижимости на территории муниципального образования «Краснодарский район» Краснодарского края		
Изм.	Колуч	Лист	№ док	Подпись	Дата				
Разраб	Тихонова			<i>[подпись]</i>	05.20	Генеральный план			Стадия Лист Листов П 1 2
Н. контр	Ларина			<i>[подпись]</i>	05.20	Ситуационный план			 ООО "КПК"
ГИП	Миллер			<i>[подпись]</i>	05.20	Масштаб 1:50000 Масштаб 1:20000			

№№ № подл	Подп и дата	Взам инв №	Сопоставлено	